

Agenzia del Territorio
CATASTO FABBRICATI
Ufficio Provinciale di
Aosta

Dichiarazione protocollo n. AO0185358del 03/12/2008

Planimetria di u.i.u. in Comune di Gignod

Localita' Planet Fiou

civ.

Identificativi Catastali:

Sezione:

Foglio:

Particella:

Subalterno:


Compilata da:
Grimod Lino

Iscritto all'albo:
Geometri


Prov. Aosta

N. 502


Scheda n. 1 Scala 1:200

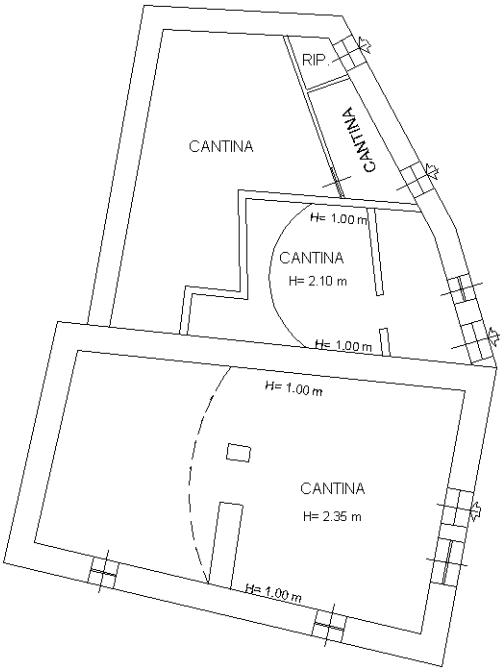


PIANO SEMINTERRATO

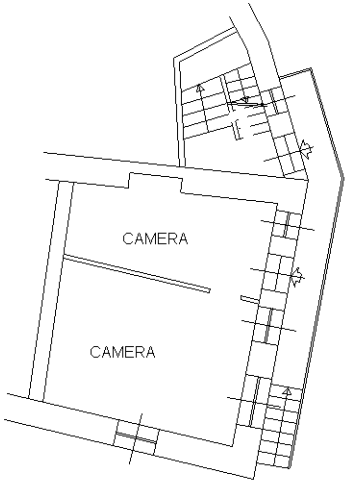

PIANO TERRENO H= 2.30 m

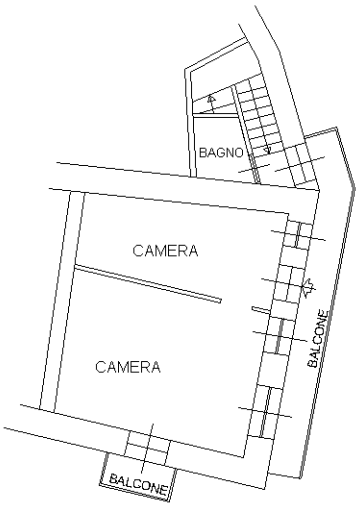

PIANO PRIMO H=2.30 m

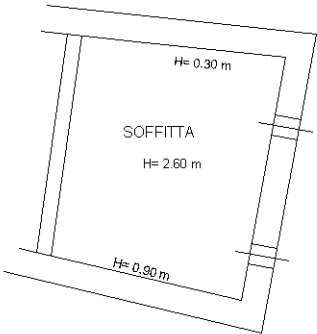

PIANO SECONDO (SOTTOTETTO)

Ultima planimetria in atti

10 metri