

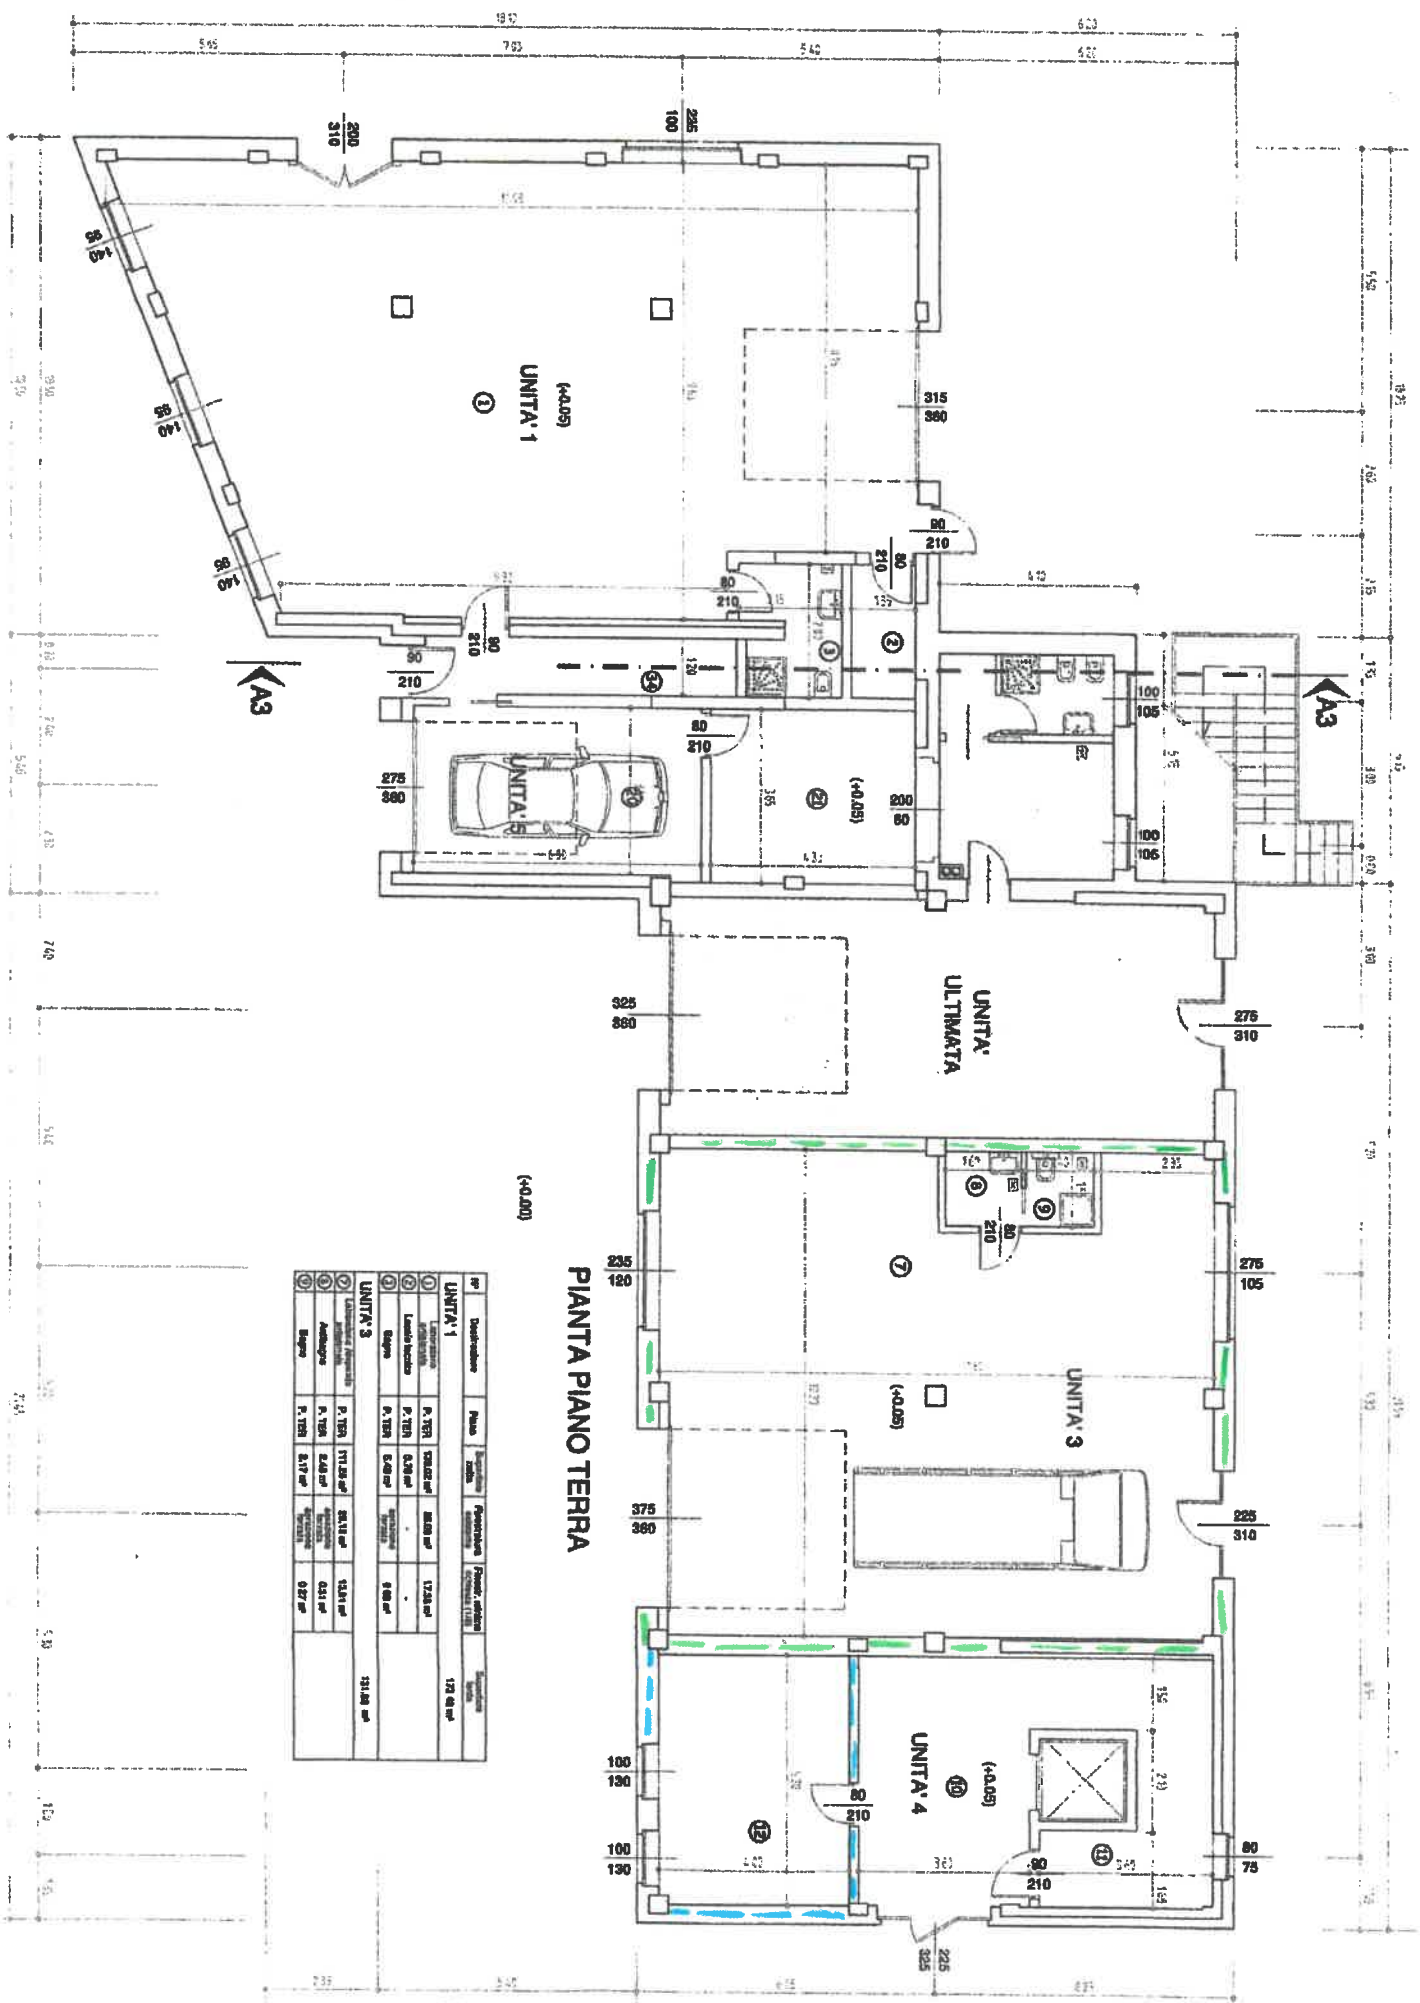
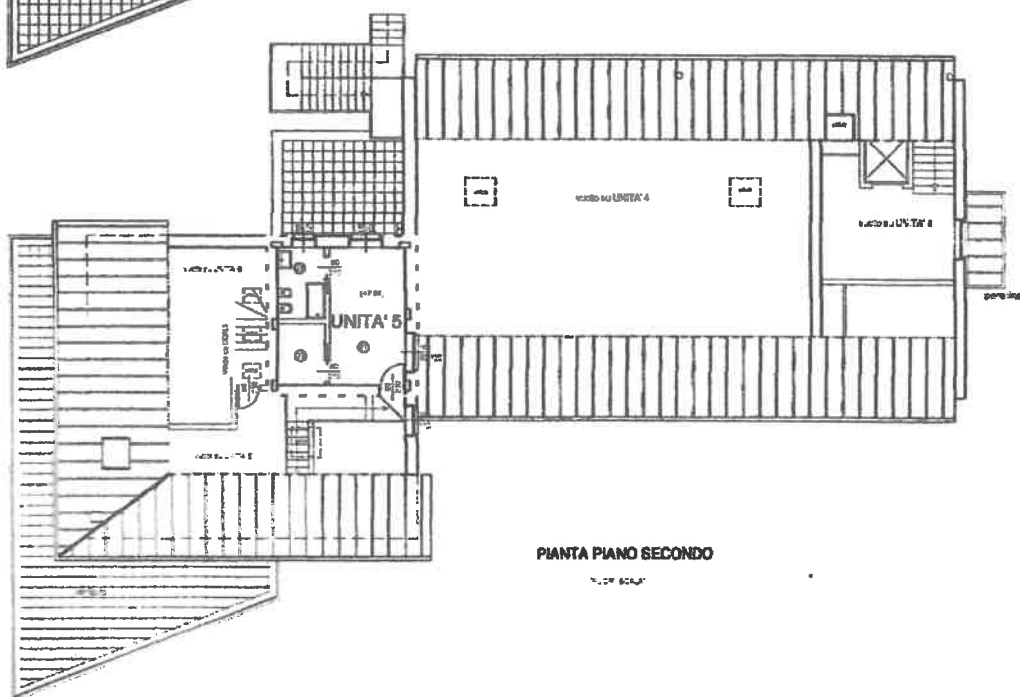


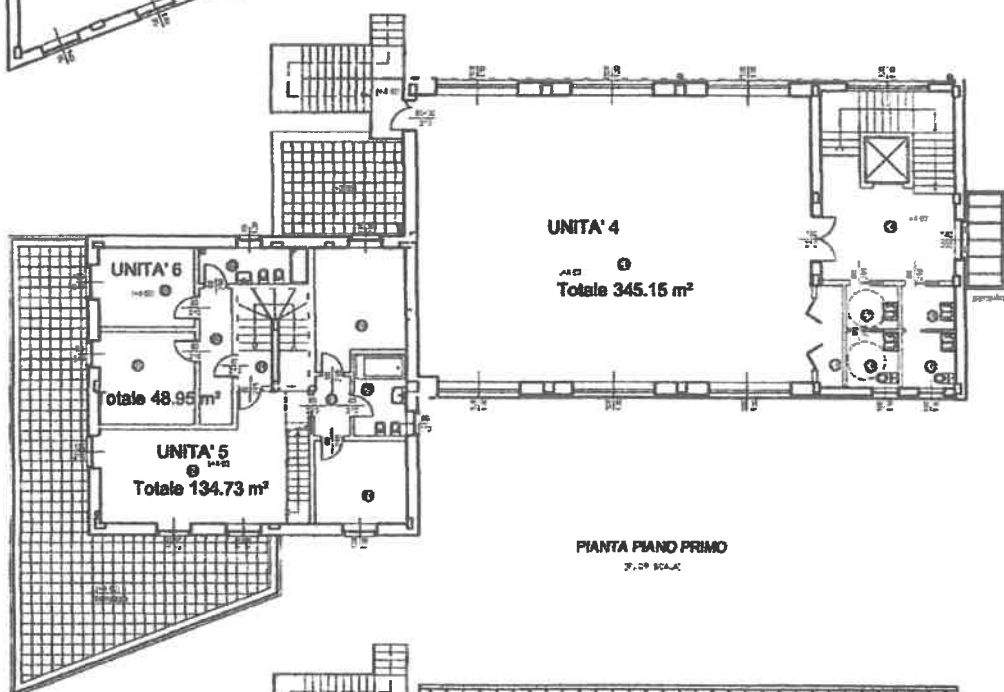

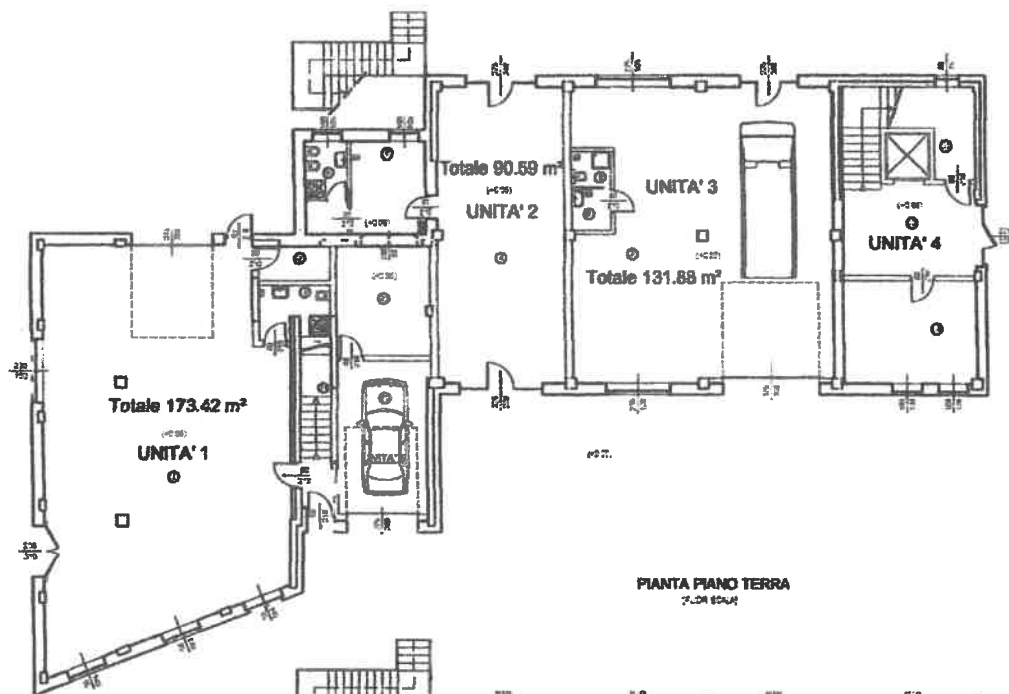

Ufficio Provinciale di Aosta - Territorio Servizi Catastali - Direttore ING GALLO ROBERTO

Vis. tel. (0.90 euro)

Comune: VILLENEUVE  
Foglio: 3  
Scala originale: 1:1000  
Dimensione cornice: 267.000 x 189.000 metri  
16-Dic-2014 9:12  
Prot. n. T26511/2014



N=4100

E=9200

1 Particella: 190

**ELABORATO PLANIMETRICO**compilato da:  
Gnomi Stefanoscritto all'albo:  
geometri

Prov. Aosta

N. 791

Comune di Villeneuve  
sezione:

Mostrazione grafica dei subalterni

Agenzia delle Entrate  
**CATASTO FABBRICATI**  
Ufficio Provinciale di  
Aosta

Protocollo n.


del

Tipo Mappale n.

del

Scala 1 : 500

Ferrovia Aosta-Pré Saint Didier

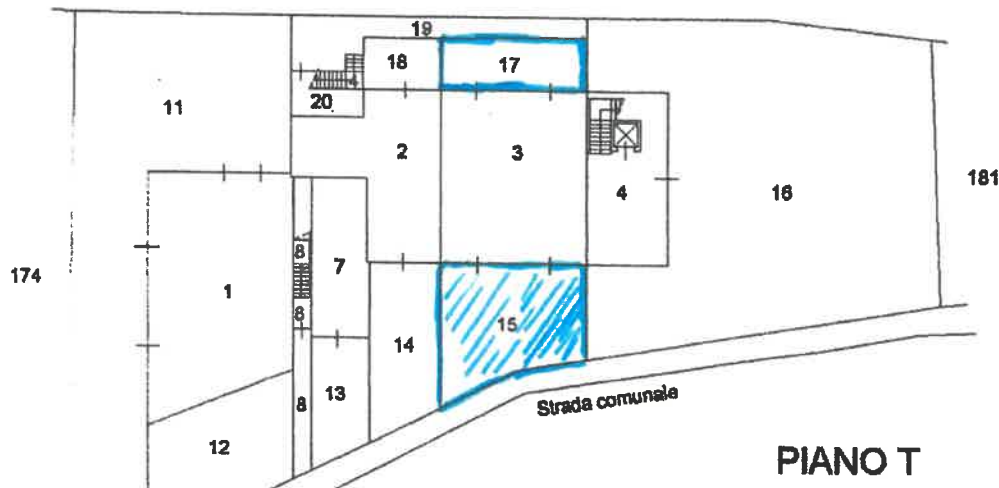**PIANO T****ELABORATO PLANIMETRICO**compilato da:  
Gnomi Stefanoscritto all'albo:  
geometri

Prov. Aosta

N. 791

Comune di Villeneuve  
sezione:

Mostrazione grafica dei subalterni

Agenzia delle Entrate  
**CATASTO FABBRICATI**  
Ufficio Provinciale di  
Aosta

Protocollo n.


del

Tipo Mappale n.

del

Scala 1 : 500

Ferrovia Aosta-Pré Saint Didier

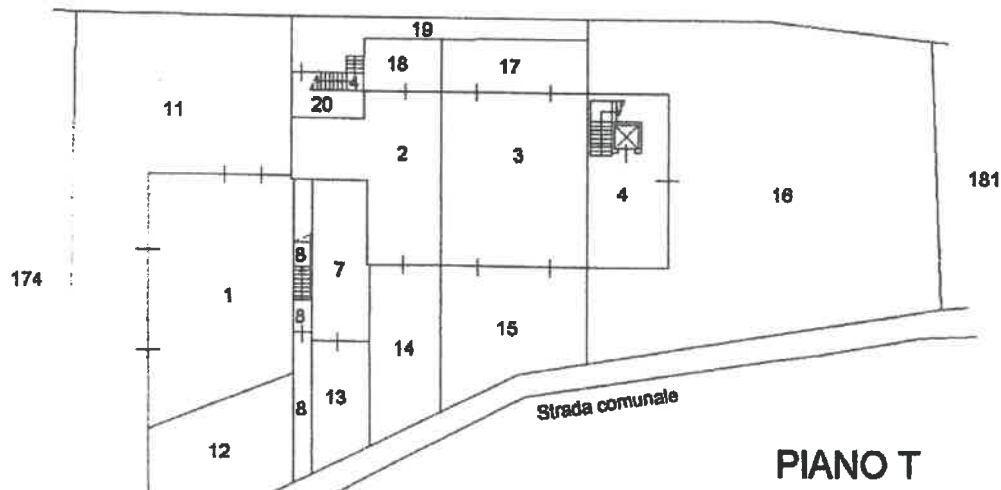**PIANO T**