

Agenzia delle Entrate
CATASTO FABBRICATI
Ufficio Provinciale di
Aosta

Dichiarazione protocollo n. AO0019415 del 22/06/2023

Comune di Saint-christophe

Localita' Grand Chemin

civ. 159

Identificativi Catastali:

Sezione:

Foglio:

Particella:

Subalterno:

Compilata da:
Mosca Stefano

Iscritto all'albo:
Architetti


Prov. Torino

N. 8398

Planimetria


Scheda n. 1

Scala 1:200

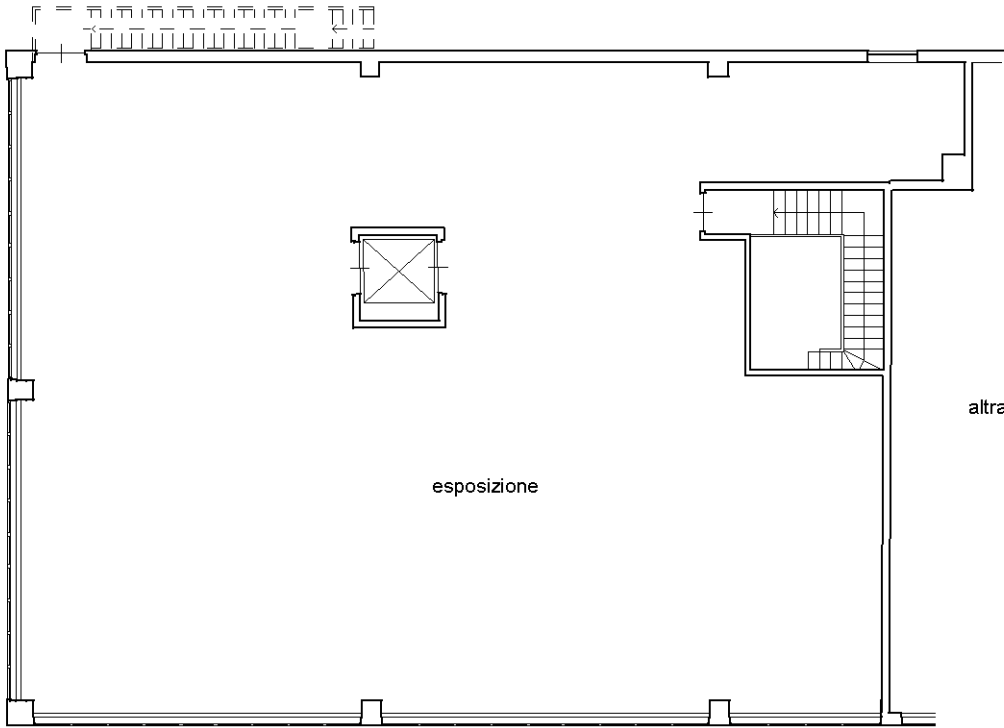

Piano primo

h 2.87 m

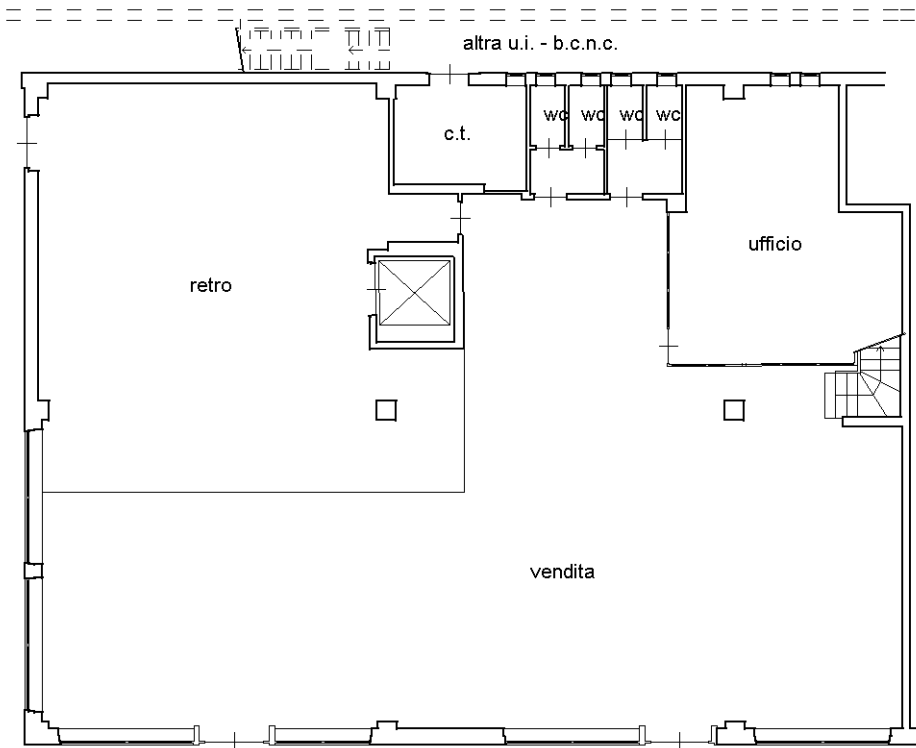

Piano terreno

altra u.i. - b.c.n.c.



Ultima planimetria in atti

Data: 26/06/2023 - n. T61873 - Richiedente: ...

Totale schede: 1 - Formato di acquisizione: A4(210x297) - Formato stampa richiesto: A4(210x297)