

**Agenzia del Territorio  
CATASTO FABBRICATI  
Ufficio Provinciale di  
Aosta**

Dichiarazione protocollo n. AO0011016 del 22/01/2009

Planimetria di u.i.u. in Comune di Aosta

Viale Gran San Bernardo

civ. SNC

Identificativi Catastali:

Sezione:

Foglio:

Particella:

Subalterno:

Compilata da:

Vigna Sandro

Iscritto all'albo:


Geometri

Prov. Aosta


N. 697

Scheda n. 1


Scala 1:200

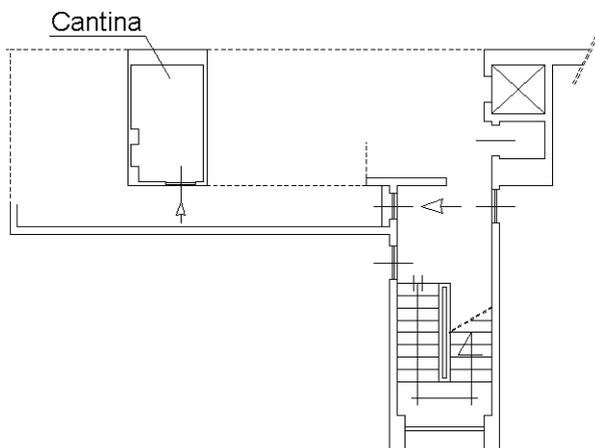

**Piano 2° interrato  
H = 2.55 mt**

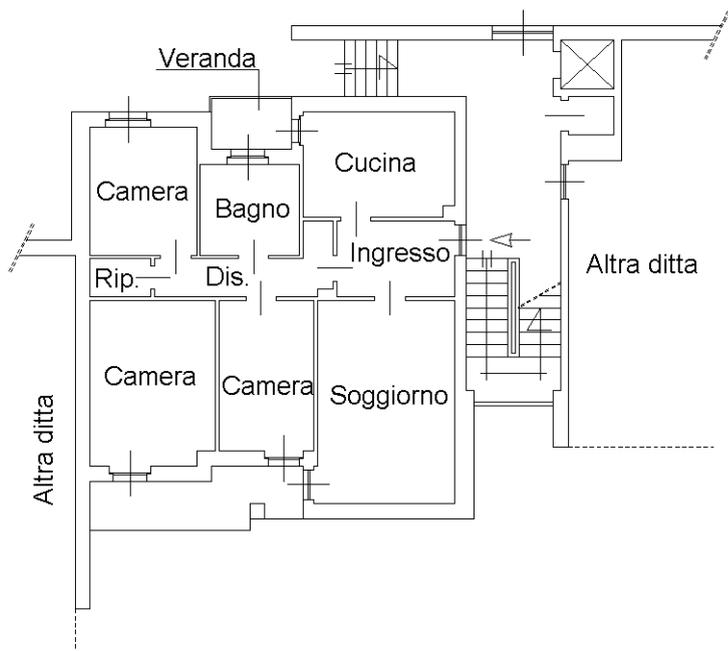

**Piano Terreno  
H = 2.70 mt**

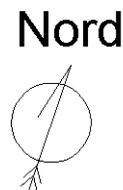

Ultima planimetria in atti

10 metri

Catasto dei Fabbricati - Situazione al 01/09/2025 - Comune di AOSTA (A326) - <  
VIALE GRAN SAN BERNARDO n. 22 Piano S2-T