

**Agenzia delle Entrate
CATASTO FABBRICATI
Ufficio Provinciale di
Aosta**

Dichiarazione protocollo n. AO0004752 del 05/02/2019

Planimetria di u.i.u. in Comune di Saint-nicolas

Frazione Fossaz Dessous

civ. SNC

Identificativi Catastali:

Sezione:

Foglio: 35

Particella: 491

Subalterno: 7

Compilata da:

Lavy Ettore

Iscritto all'albo:

Geometri

Prov. Aosta

N. 755

Scheda n. 1

Scala 1:200



PIANO SEMINTERRATO h 260



10 metri

**Agenzia delle Entrate
CATASTO FABBRICATI
Ufficio Provinciale di
Aosta**

Dichiarazione protocollo n. AO0004752 del 05/02/2019

Planimetria di u.i.u. in Comune di Saint-nicolas

Frazione Fossaz Dessous

civ. SNC

Identificativi Catastali:

Sezione:
Foglio: 35
Particella: 491
Subalterno: 7


Compilata da:
Lavy Ettore
Iscritto all'albo:
Geometri

Prov. Aosta


N. 755

Scheda n. 2


Scala 1:200

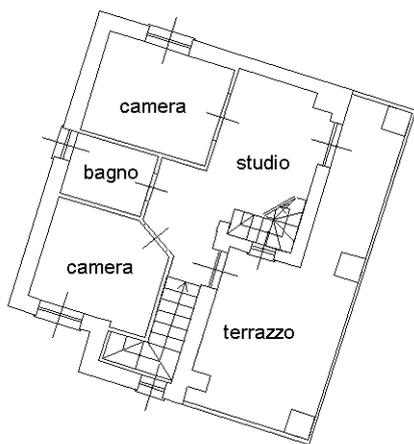


PIANO PRIMO h 240

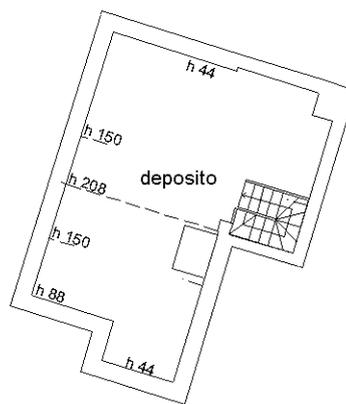

PIANO SECONDO

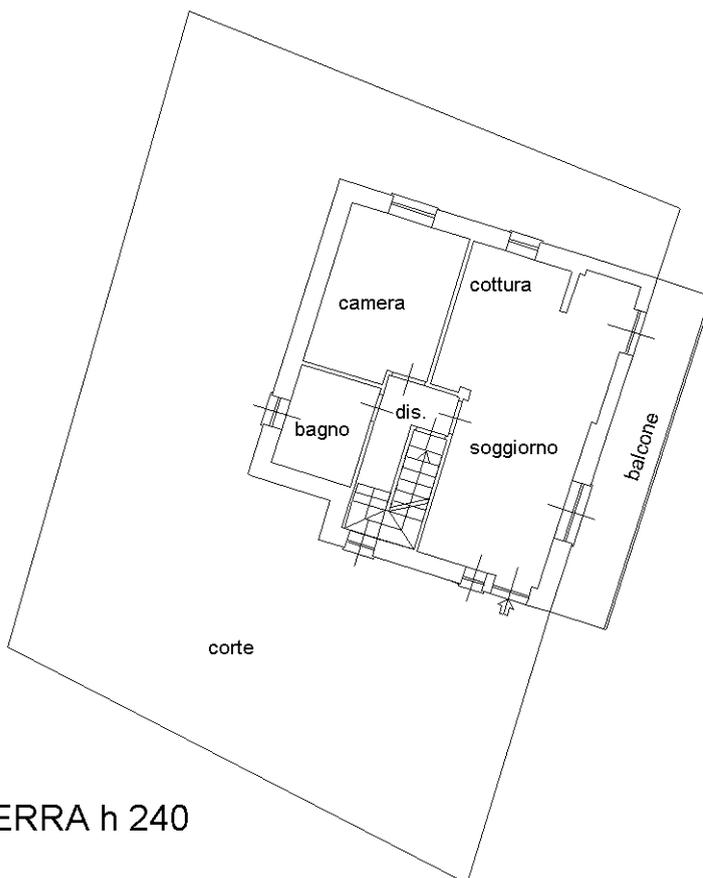

PIANO TERRA h 240

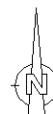

Ultima planimetria in atti

Data:
Total