

**Agenzia del Territorio
CATASTO FABBRICATI
Ufficio Provinciale di
Aosta**

Dichiarazione protocollo n. AO0183455 del 02/12/2008

Planimetria di u.i.u. in Comune di Aymavilles

Localita' Dialley

civ.

Identificativi Catastali:

Sezione:

Foglio:

Particella:

Subalterno:

Compilata da:
Repele Stefano


Iscritto all'albo:
Geometri

Prov. Aosta


N. 1119

Scheda n. 1


Scala 1:200

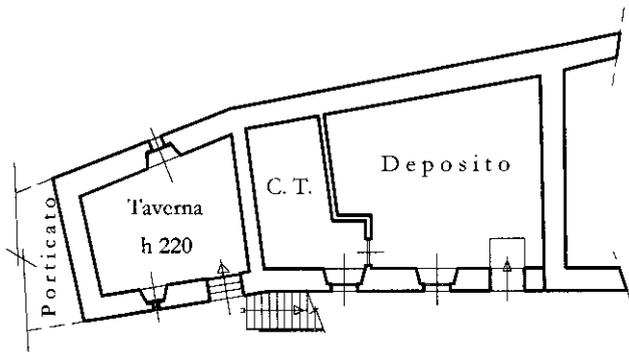


Piano Terreno
h 200

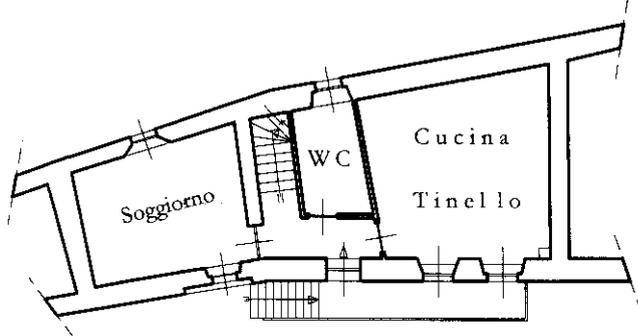

Piano Primo
h 220

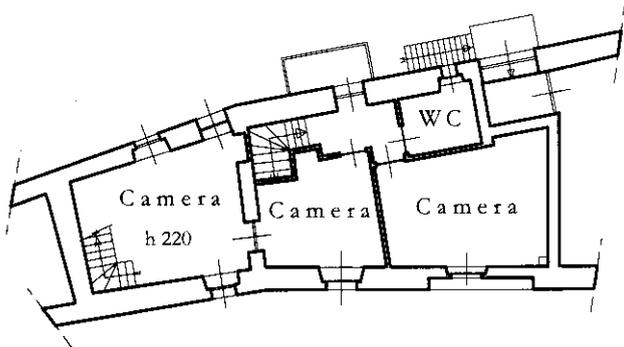

Piano Secondo
h 240

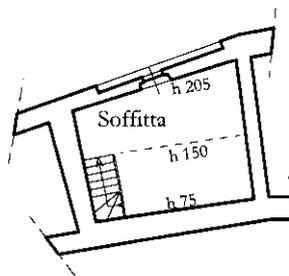

Piano Terzo



10 metri

Catasto dei Fabbricati - Situazione al 01/09/2025 - Comune di AYMAVILLES(A108) - <
FRAZIONE DIALLEY Piano T-1 - 2-3

Ultima planimetria in atti

Data: 01/09/2025 - n. T28984 - Richiedente:

Totale schede: 1 - Formato di acquisizione: A4(210x297) - Formato stampa richiesto: A4(210x297)