

**Agenzia del Territorio
CATASTO FABBRICATI
Ufficio Provinciale di
Aosta**

Dichiarazione protocollo n. AO0102770 del 04/07/2008

Planimetria di u.i.u. in Comune di Nus

civ. SNC

Identificativi Catastali:

Sezione:

Foglio:

Particella:

Subalterno:

Compilata da:

Barra Sergio

Iscritto all'albo:

Geometri


Prov. Aosta

N. 864

Scheda n. 1 Scala 1:200


PIANO SEMINTERRATO

h: mt.2,55

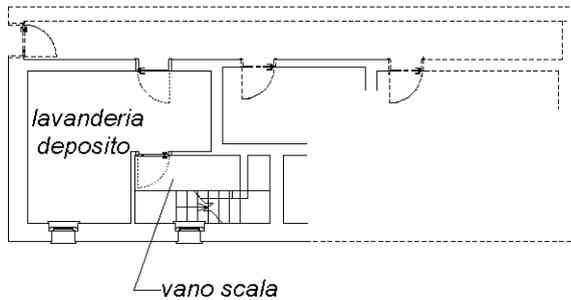


PIANO TERRENO

h: mt.2,55

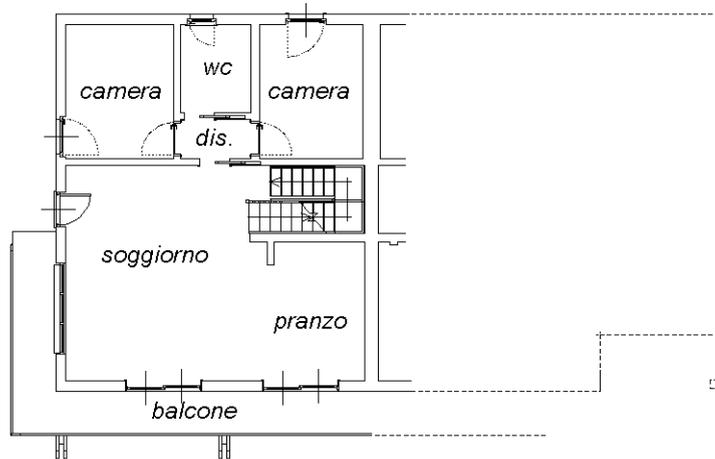

PIANO PRIMO

h: mt.2,75

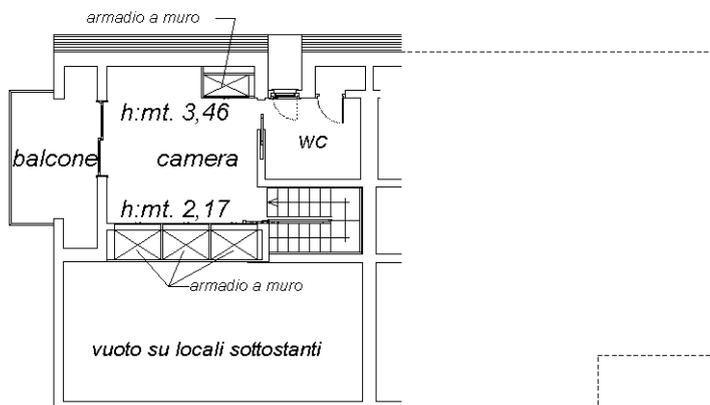

Ultima planimetria in atti

