

**Agenzia del Territorio  
CATASTO FABBRICATI  
Ufficio Provinciale di  
Aosta**

Dichiarazione protocollo n. AO0137225 del 04/07/2011

Planimetria di u.i.u. in Comune di Gressan

Localita' La Fontaine

civ.

Identificativi Catastali:

Sezione:

Foglio:

Particella:

Subalterno:

Compilata da:

Suffredini Flavio

Iscritto all'albo:

Geometri

Prov. Aosta


N. 1197

Scheda n. 1

Scala 1:200

PIANO TERRENO  
H 260

mapp. 167

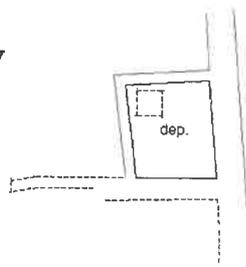

mapp. 167

mapp. 168



Ultima planimetria in atti

Data: 10/05/2024 - n. T257997 - Richiedente:

Totale schede: 1 - Formato di acquisizione: A4(210x297) - Formato stampa richiesto: A4(210x297)

**Agenzia del Territorio  
CATASTO FABBRICATI  
Ufficio Provinciale di  
Aosta**

Dichiarazione protocollo n. AO0221151 del 14/12/2011

Planimetria di u.i.u. in Comune di Gressan

Localita' La Fontaine

civ.

Identificativi Catastali:

Sezione:

Foglio:

Particella:

Subalterno:

Compilata da:  
Bich Enrico


Iscritto all'albo:  
Architetti

Prov. Aosta

N. 271

Scheda n. 2

Scala 1:200

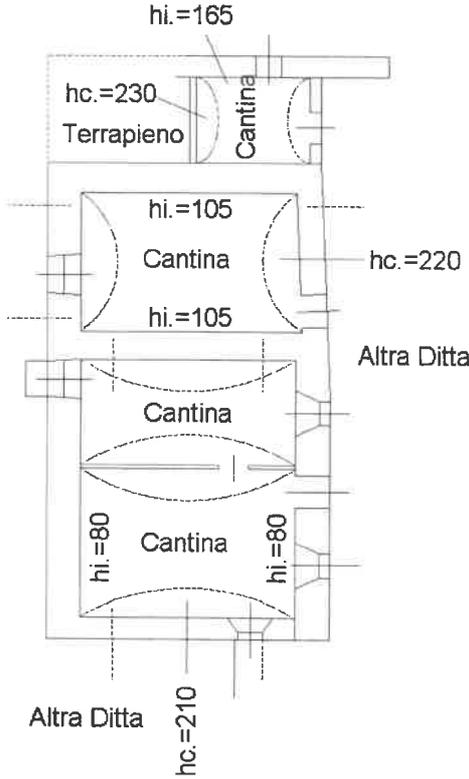

**PIANO SOTTERRANEO**



**PIANO PRIMO**



**PIANO SECONDO**



Ultima planimetria in atti

**Agenzia del Territorio  
CATASTO FABBRICATI  
Ufficio Provinciale di  
Aosta**

Dichiarazione protocollo n. AO0221151 del 14/12/2011

Planimetria di u.i.u. in Comune di Gressan

Localita' La Fontaine

civ.

Identificativi Catastali:

Sezione:

Foglio:

Particella:

Subalterno:

Compilata da:

Bich Enrico

Iscritto all'albo:


Architetti

Prov. Aosta

N. 271

Scheda n. 1

Scala 1:200

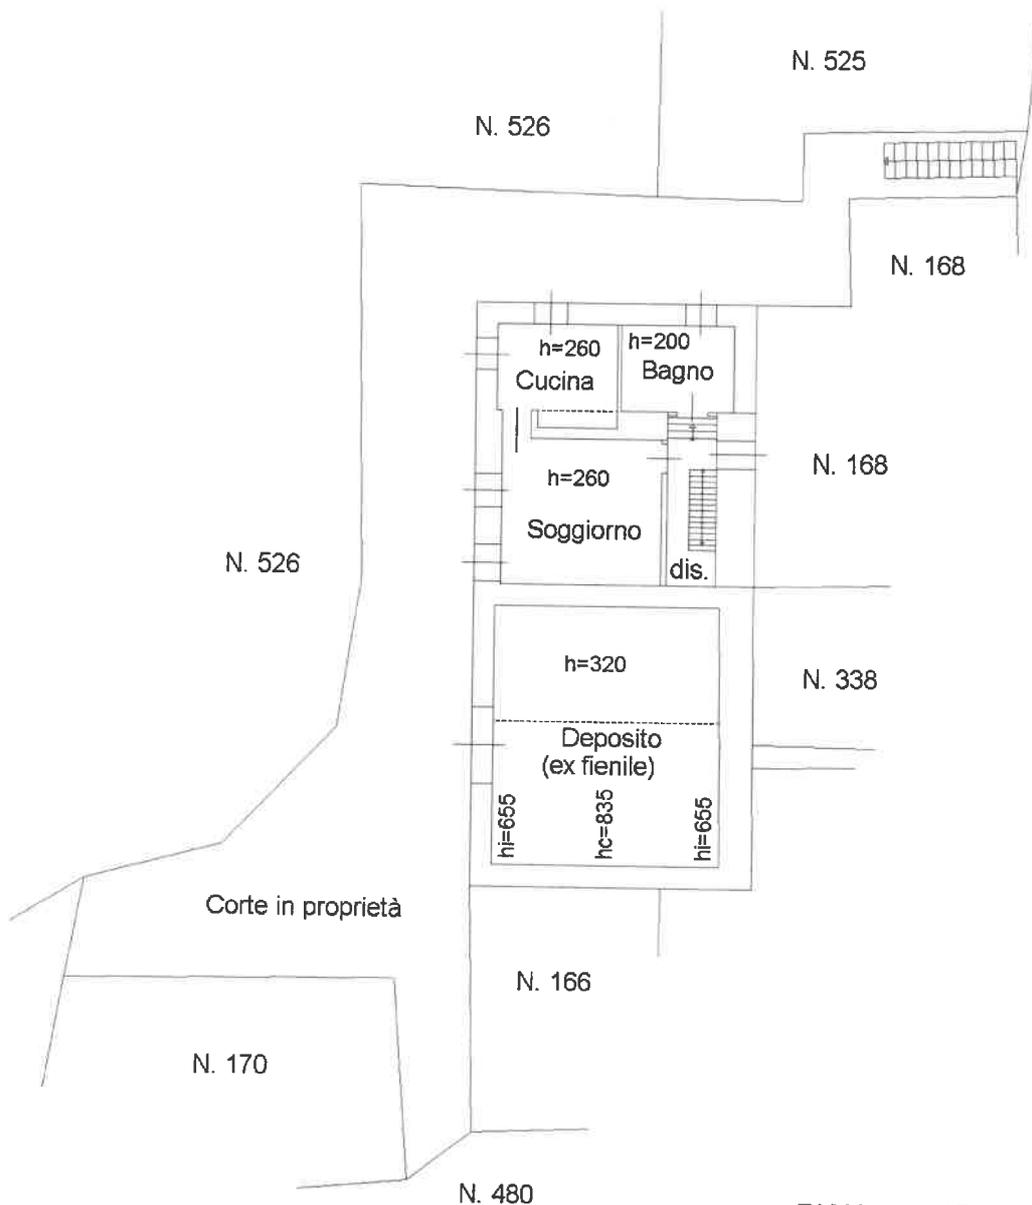

PIANO TERRA



Ultima planimetria in atti

Data: 10/05/2024 - n. T257996 - Richiedente: RLMRA66H29A3260

totale schede: 2 - Formato di acquisizione: A4(210x297) - Formato stampa richiesto: A4(210x297)